

Erlaaer Straße 150/4, 1230 Wien | Wohnung | Objektnummer: 56022

Moderner Neubau mit 2*Balkonen und vielen Technischen Raffinessen in U-Bahn nähe



Ihr Ansprechpartner

Maximilian Michael Zillner, MBA

Immobilienmakler

+43 676 / 68 30 879

maximilian.zillner@riwog.at

www.riwog.at

Moderner Neubau mit 2*Balkonen und vielen Technischen Raffinessen in U-Bahn nähe



Lage

U6 Erlaaer Straße

In wenigen Gehminuten zur U-Bahn-Linie U6 bzw. zur Badner Bahn. So können Sie die Ruhe des Stadtrandes genießen, sind aber auch gut zur Wiener Innenstadt angebunden. Auch für Shopping-Vergnügen ist mit dem **Westfield Shopping City Süd** gesorgt.

PROJEKT

- 17 Neubauwohnungen mit 1-4 Zimmer
- 9 Garagenstellplätze mit E-Ladestationen
- davon 3 exklusive DG-Wohnungen
- Wohnflächen zwischen 28 und 106 m²
- **Fast alle Wohnungen mit mindestens einer Außenfläche**

HIGHLIGHTS

- **Parkettböden** Eiche Landhausdielen
- **Fußbodenheizung** beheizt mit Luftwärmepumpe unterstützt durch eine PV-Anlage
- **E-Ladestation** bei jedem Stellplatz in der hauseigenen Tiefgarage
- **Badezimmer** mit Wanne oder Dusche
- **Großformatige Bodenfliesen** (60 cm x 60 cm)
- **Großformatige Wandfliesen** (30 cm x 60 cm)
- Innentüren der Marke **DANA**
- Kunststoff-Alu-Fenster mit **3-fach Isolierverglasung**
- **Außenliegender Sonnenschutz**
- Vorbereitung für Klimageräte in jeder Wohnung
- Eingangstüre der mit Mehrfachverriegelung und Türwinkelspion. WK 2 und EI30
- eigener **Kleinkinderspielplatz**

- Terrassendielen aus **sibirischer Lärche**

Geplante Fertigstellung: Q1 2026

Betriebskostenschätzung

Betriebskosten: 1,75 €/m² WNFL

Betriebskosten Stellplatz: 1,63 €/m² NFL

Rücklage 0,36 €/m²

Kaufpreis Anleger:

€ 476.677,76 zzgl. 20% USt.

optional Stellplatz: € 27.600,00 zzgl. 20% USt.

Kaufpreis Eigennutzer:

€ 518.128,00

optional Stellplatz: € 30.000,00

Wir weisen darauf hin, dass zwischen dem Vermittler und dem zu vermittelnden Dritten ein familiäres oder wirtschaftliches Naheverhältnis besteht.

Der Vermittler ist als Doppelmakler tätig.

Eckdaten

Wohnfläche:	ca. 71,47 m ²	Nutzungsart:	Wohnen
Kellerfläche:	ca. 5,01 m ²	Beziehbar:	01.08.2025
Balkonfläche:	ca. 7,7 m ²	Mobiliar:	Bad
		Heizung:	Fußbodenheizung
Etage:	1. Etage	Lagebewertung:	sehr gut
Zimmer:	3	Lärmpegel:	geringe Beeinträchtigung
Bäder:	1	Bauart:	Neubau
WCs:	1	Zustand:	Erstbezug
Abstellräume:	1	Baujahr:	2023
Keller:	1	Ausrichtung:	Südwesten
Balkone:	2		
		Energieausweis:	
		Gültig bis:	05.05.2033
		HWB:	 36,4 kWh/m ² a
		fGEE:	 0,68

Ausstattung

Bauweise:	Stahlbeton	Fenster:	Öffenbare Fenster, Doppel- / Mehrfachverglasung, Kunststofffenster
Boden:	Fliesen, Parkett		
Fahrstuhl:	Personenaufzug		
Befeuerung:	Solarenergie, Luftwärmepumpe	WCs:	Getrennte Toiletten
Balkon:	Südwestbalkon / -terrasse	Bad:	Badewanne
		Stellplatzart:	Tiefgarage
		Extras:	U-Bahn-Nähe, Fahrradraum, Seniorengerecht, Rollstuhlgerecht, Kinderspielplatz

Preisinformationen

Kaufpreis:	476.677,76 €	Grundbucheintragungsgebühr:	1,1 %
		Grunderwerbsteuer:	3,5 %
		Provision:	17.160,40 € inkl. 20% USt.


Weitere Fotos





Lage

Erlaaer Straße 150/4, 1230 Wien

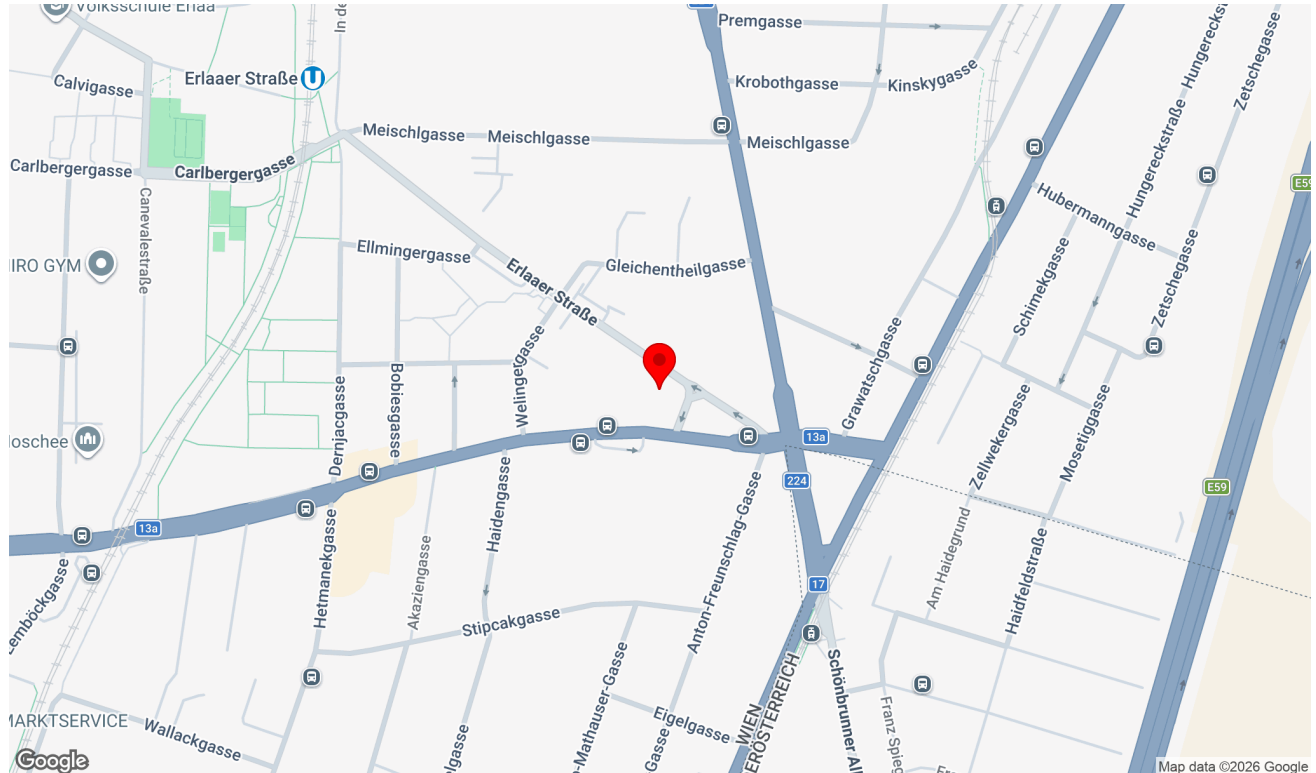

Infrastruktur/Entfernungen (POIs)

Gesundheit

Arzt	150 m
Apotheke	450 m
Klinik	1.700 m
Krankenhaus	1.700 m

Nahversorgung

Supermarkt	275 m
Bäckerei	1.375 m
Einkaufszentrum	900 m

Verkehr

Bus	100 m
U-Bahn	525 m
Straßenbahn	2.650 m
Bahnhof	375 m
Autobahnanschluss	800 m

Kinder & Schulen


Schule	625 m
Kindergarten	200 m
Universität	4.850 m
Höhere Schule	3.250 m

Sonstige

Geldautomat	425 m
Bank	1.425 m
Post	1.350 m
Polizei	1.475 m

Angaben Entfernung Luftlinie / Quelle: OpenStreetMap

Pläne

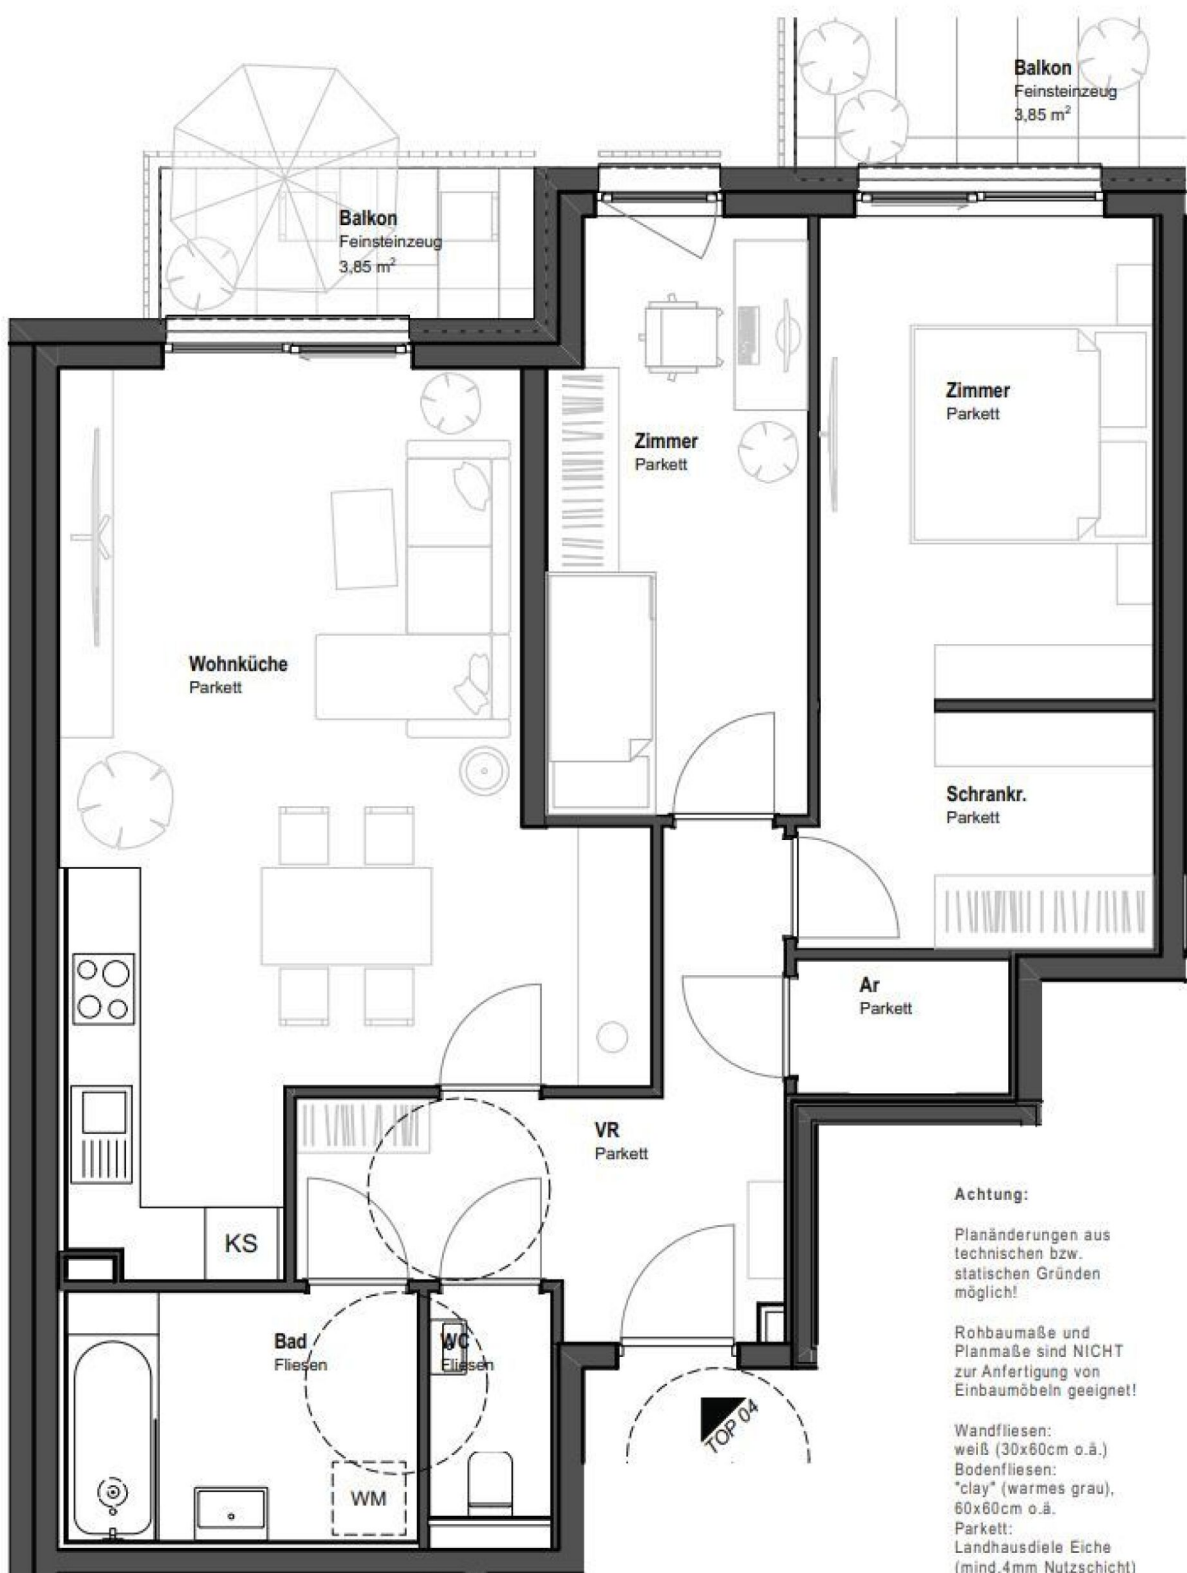



Grundriss 1:50

Achtung:

Planänderungen aus technischen bzw. statischen Gründen möglich!

Rohbaumaße und Planmaße sind NICHT zur Anfertigung von Einbaumöbeln geeignet!

Wandfliesen: weiß (30x60cm o.ä.)
Bodenfliesen: "clay" (warmes grau), 60x60cm o.ä.
Parkett: Landhausdielen Eiche (mind. 4mm Nutzschicht)



TOP 04		
Balkon	Balkon	3,85
	Balkon	3,85
		7,78 m²
Kellerabteil	AR Top 04	5,01
		5,81 m²
Wohnräume	Ar	1,83
	Bad	5,38
	Schrankraum	4,97
	VR	9,19
	WC	1,75
	Wohnküche	27,42
	Zimmer	10,22
	Zimmer	10,71
		71,47 m²

Atelier stefanie wolff

ES 150

TOP 04

ein Projekt der Erlaerstraße 150 Immobilien GmbH, Trauttmansdorffgasse 5/3, 1130 Wien

FINANZIERUNG LEICHT GEMACHT

Die beste Finanzierung für Ihr neues Zuhause – individuell für Sie!

Ihre Anforderungen & Wünsche im Fokus

Mit mehr als über 20 Jahren Erfahrung und einer breiten Auswahl an Finanzierungspartnern finden wir die **besten Angebote** – maßgeschneidert auf **Ihre Wünsche**.

Warum AWFS Financial Service?

- ▶ Professionelle Beratung & effiziente Abwicklung
- ▶ Dynamisch & motiviert setzen wir Ihre Wünsche um
- ▶ Präzise & verständnisvoll
- ▶ Wir erledigen die lästigen Bankgespräche für Sie

Motiviert und dynamisch arbeiten wir lösungsorientiert mit viel Disziplin, Genauigkeit und hohem Engagement. Wir sind laufend in Weiterbildung, um Ihnen stets die bestmögliche Beratung zu bieten. Unsere Dienstleistung erstreckt sich **von der Beratung bis hin zur laufenden Betreuung** - auch nach Abschluss des Vertrages.

Lassen Sie uns gemeinsam Ihren Traum vom Eigenheim verwirklichen!

Wir freuen uns auf Ihre Kontaktaufnahme.



Ihr Mutter – Tochter Power Team

Alexandra Wallner +43 676 88 400 1886

Nina Wallner, MSc. +43 676 88 400 1917

E-Mail info@awfs.at